


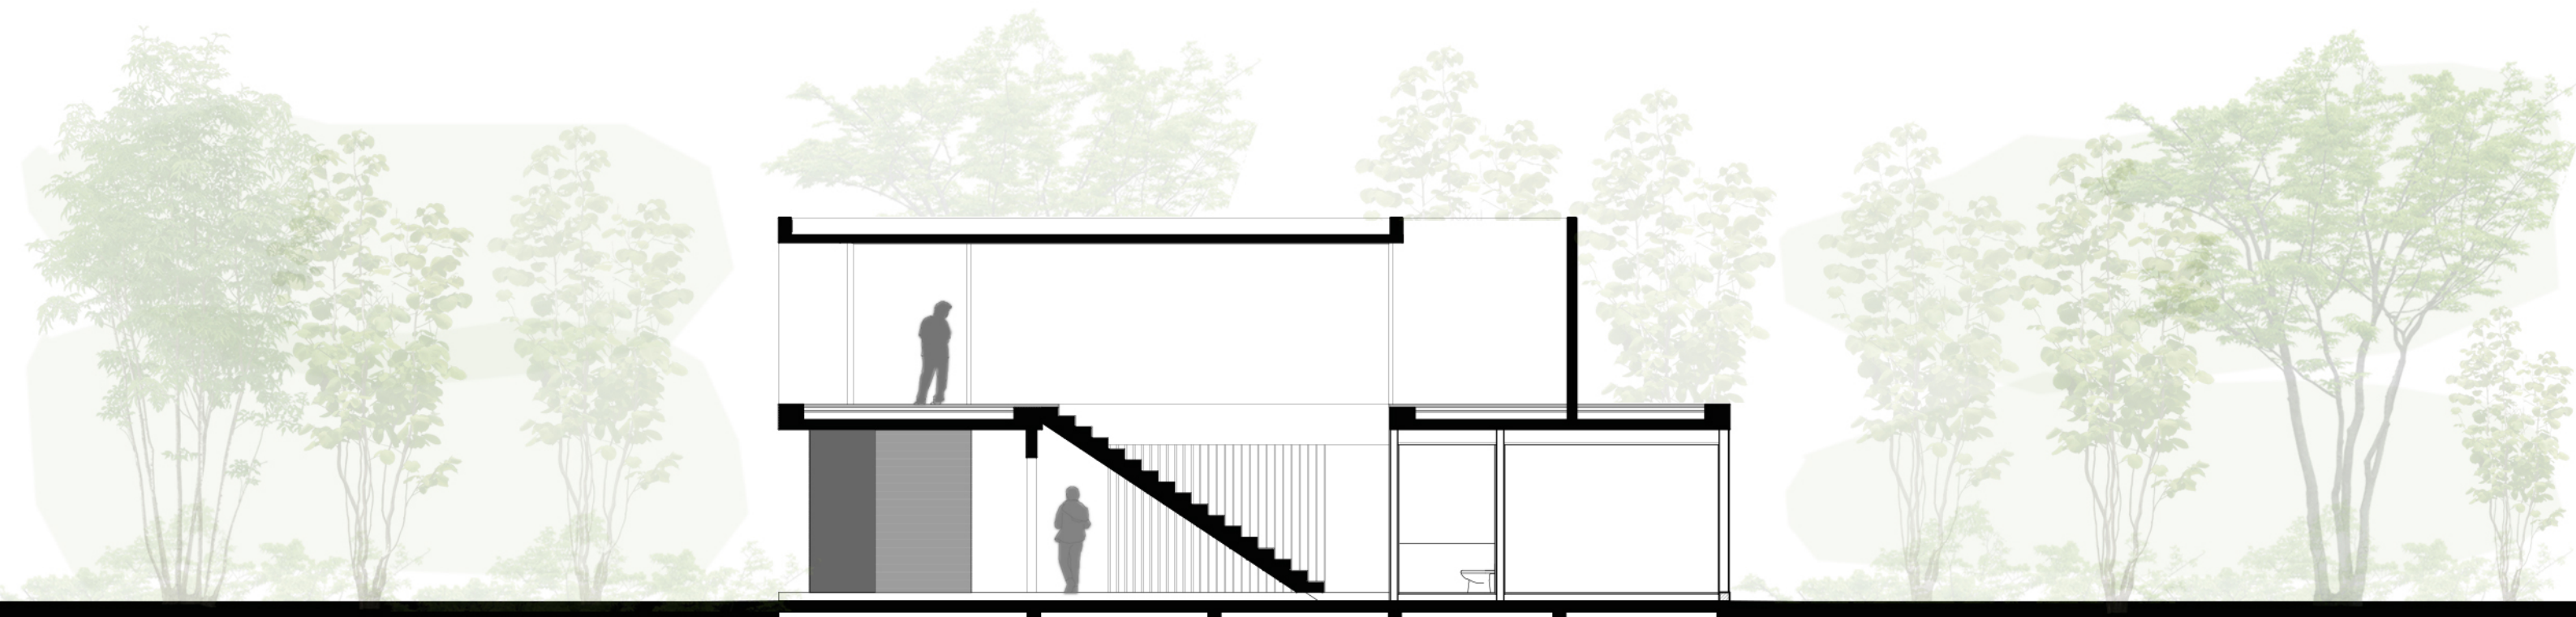

CORTE LONGITUDINAL
LONGITUDINAL SECTION

1:100

