



ETÉREA

DESIGN WEEK
COLONIA DEL SACRAMENTO - URUGUAY


JDVA

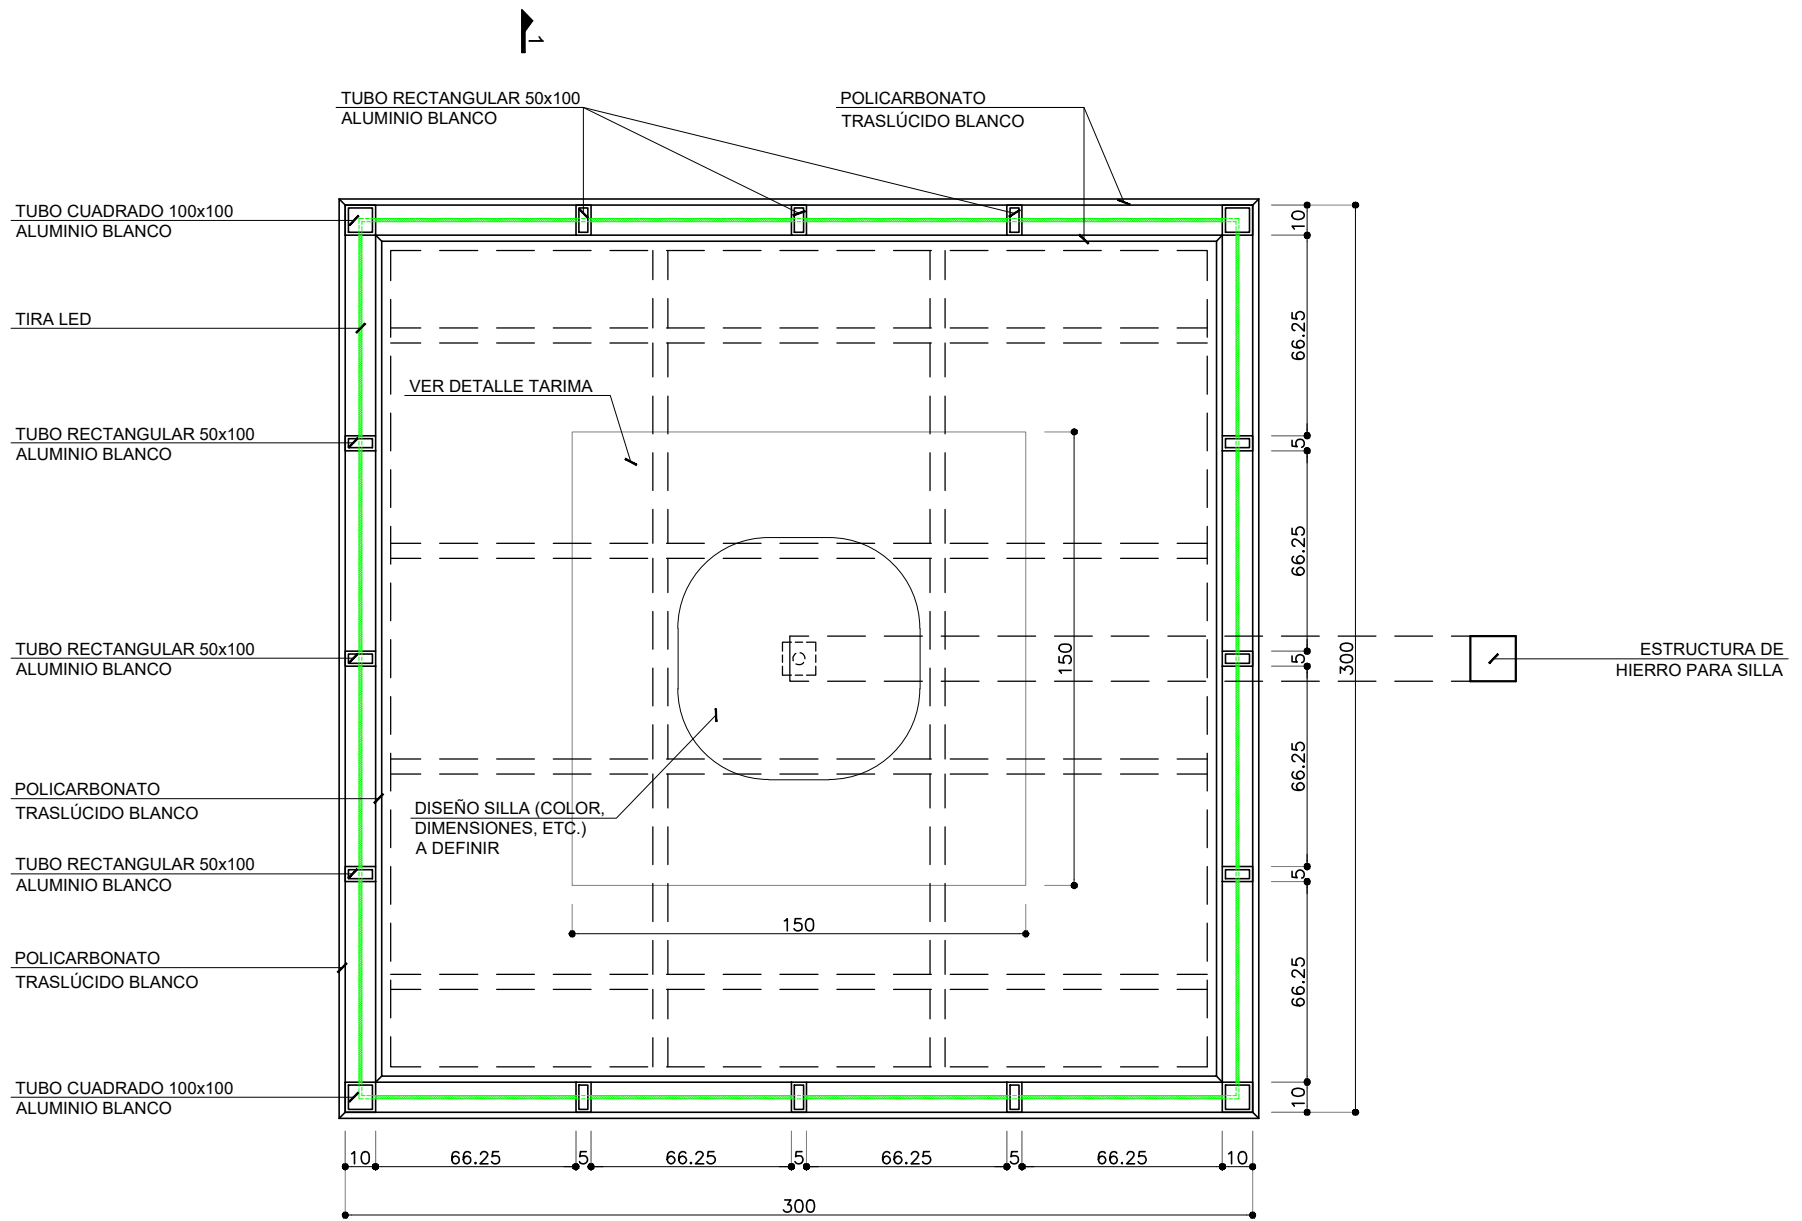



PLANTA

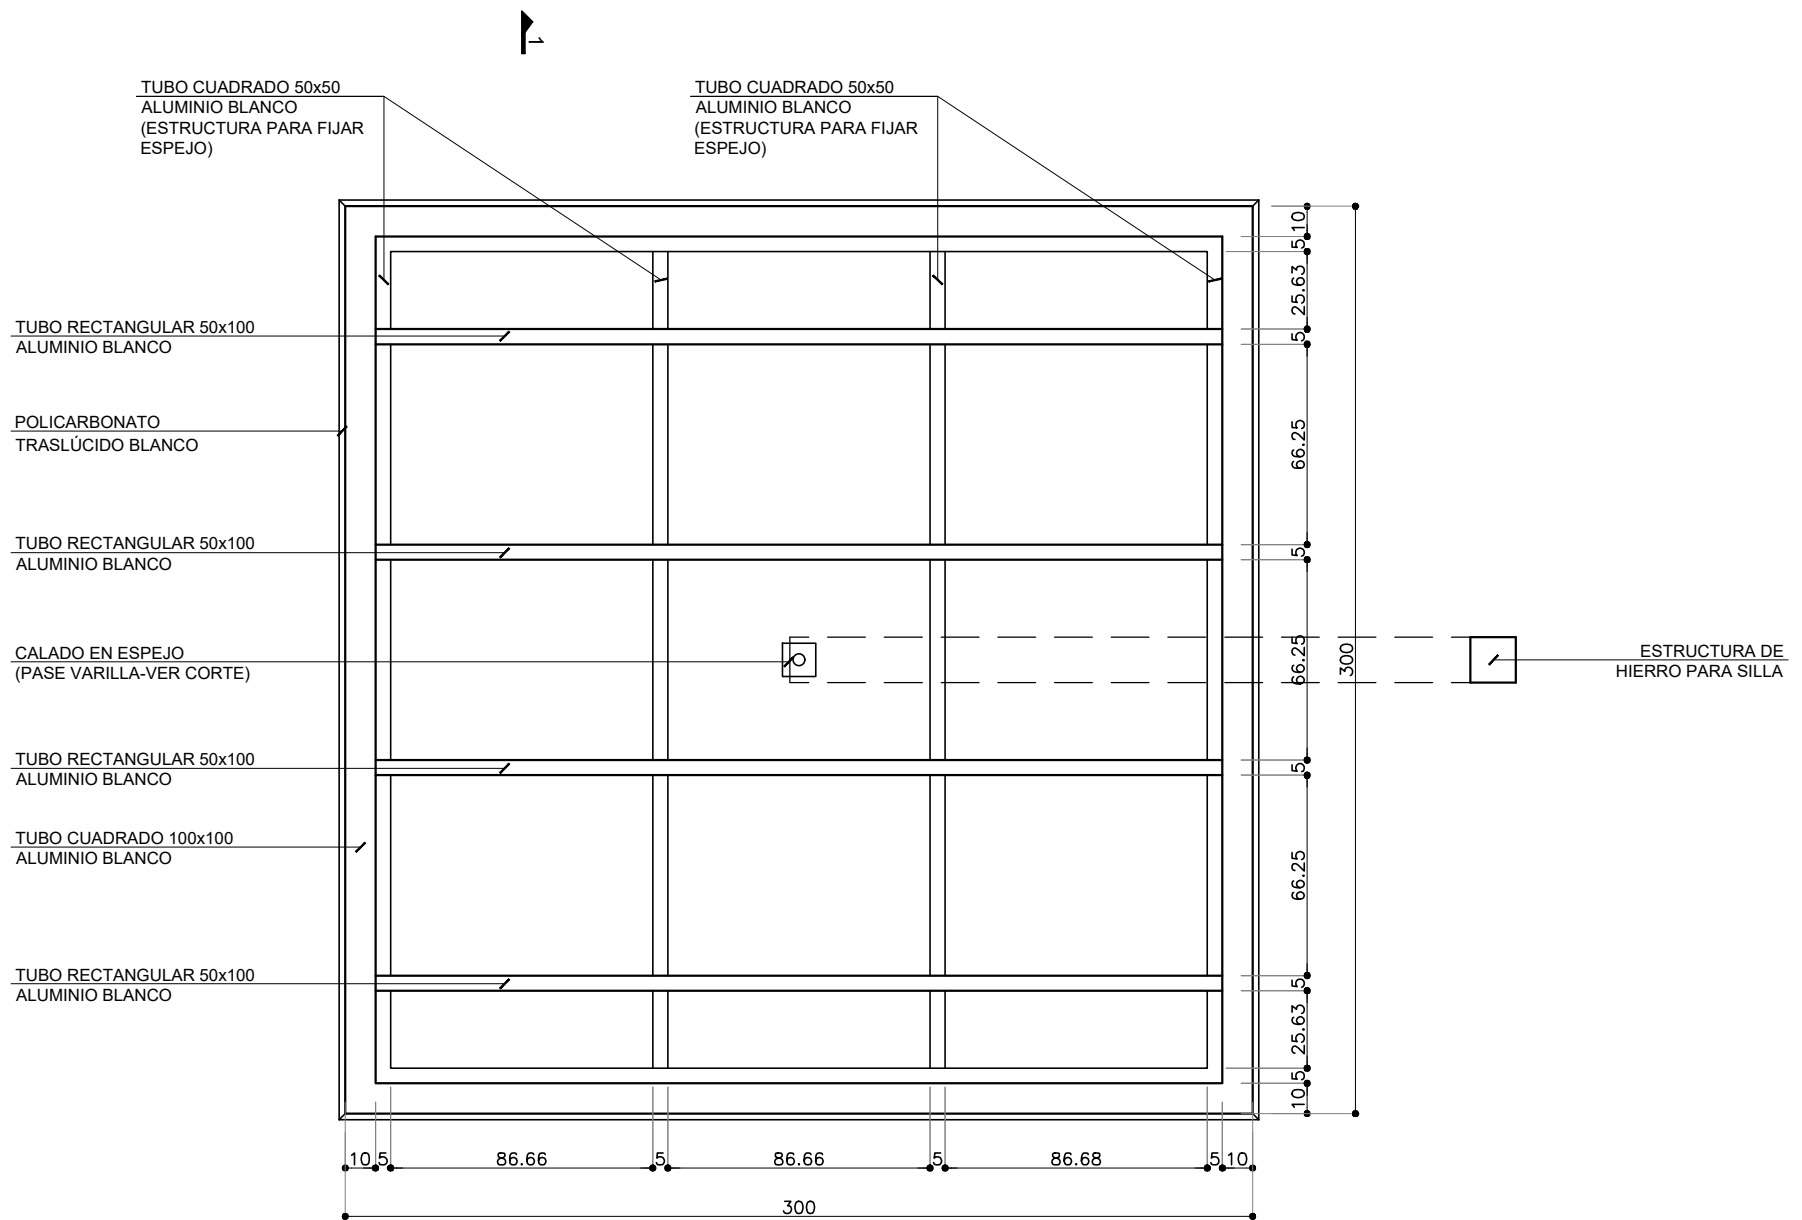

PLANTA TECHOS

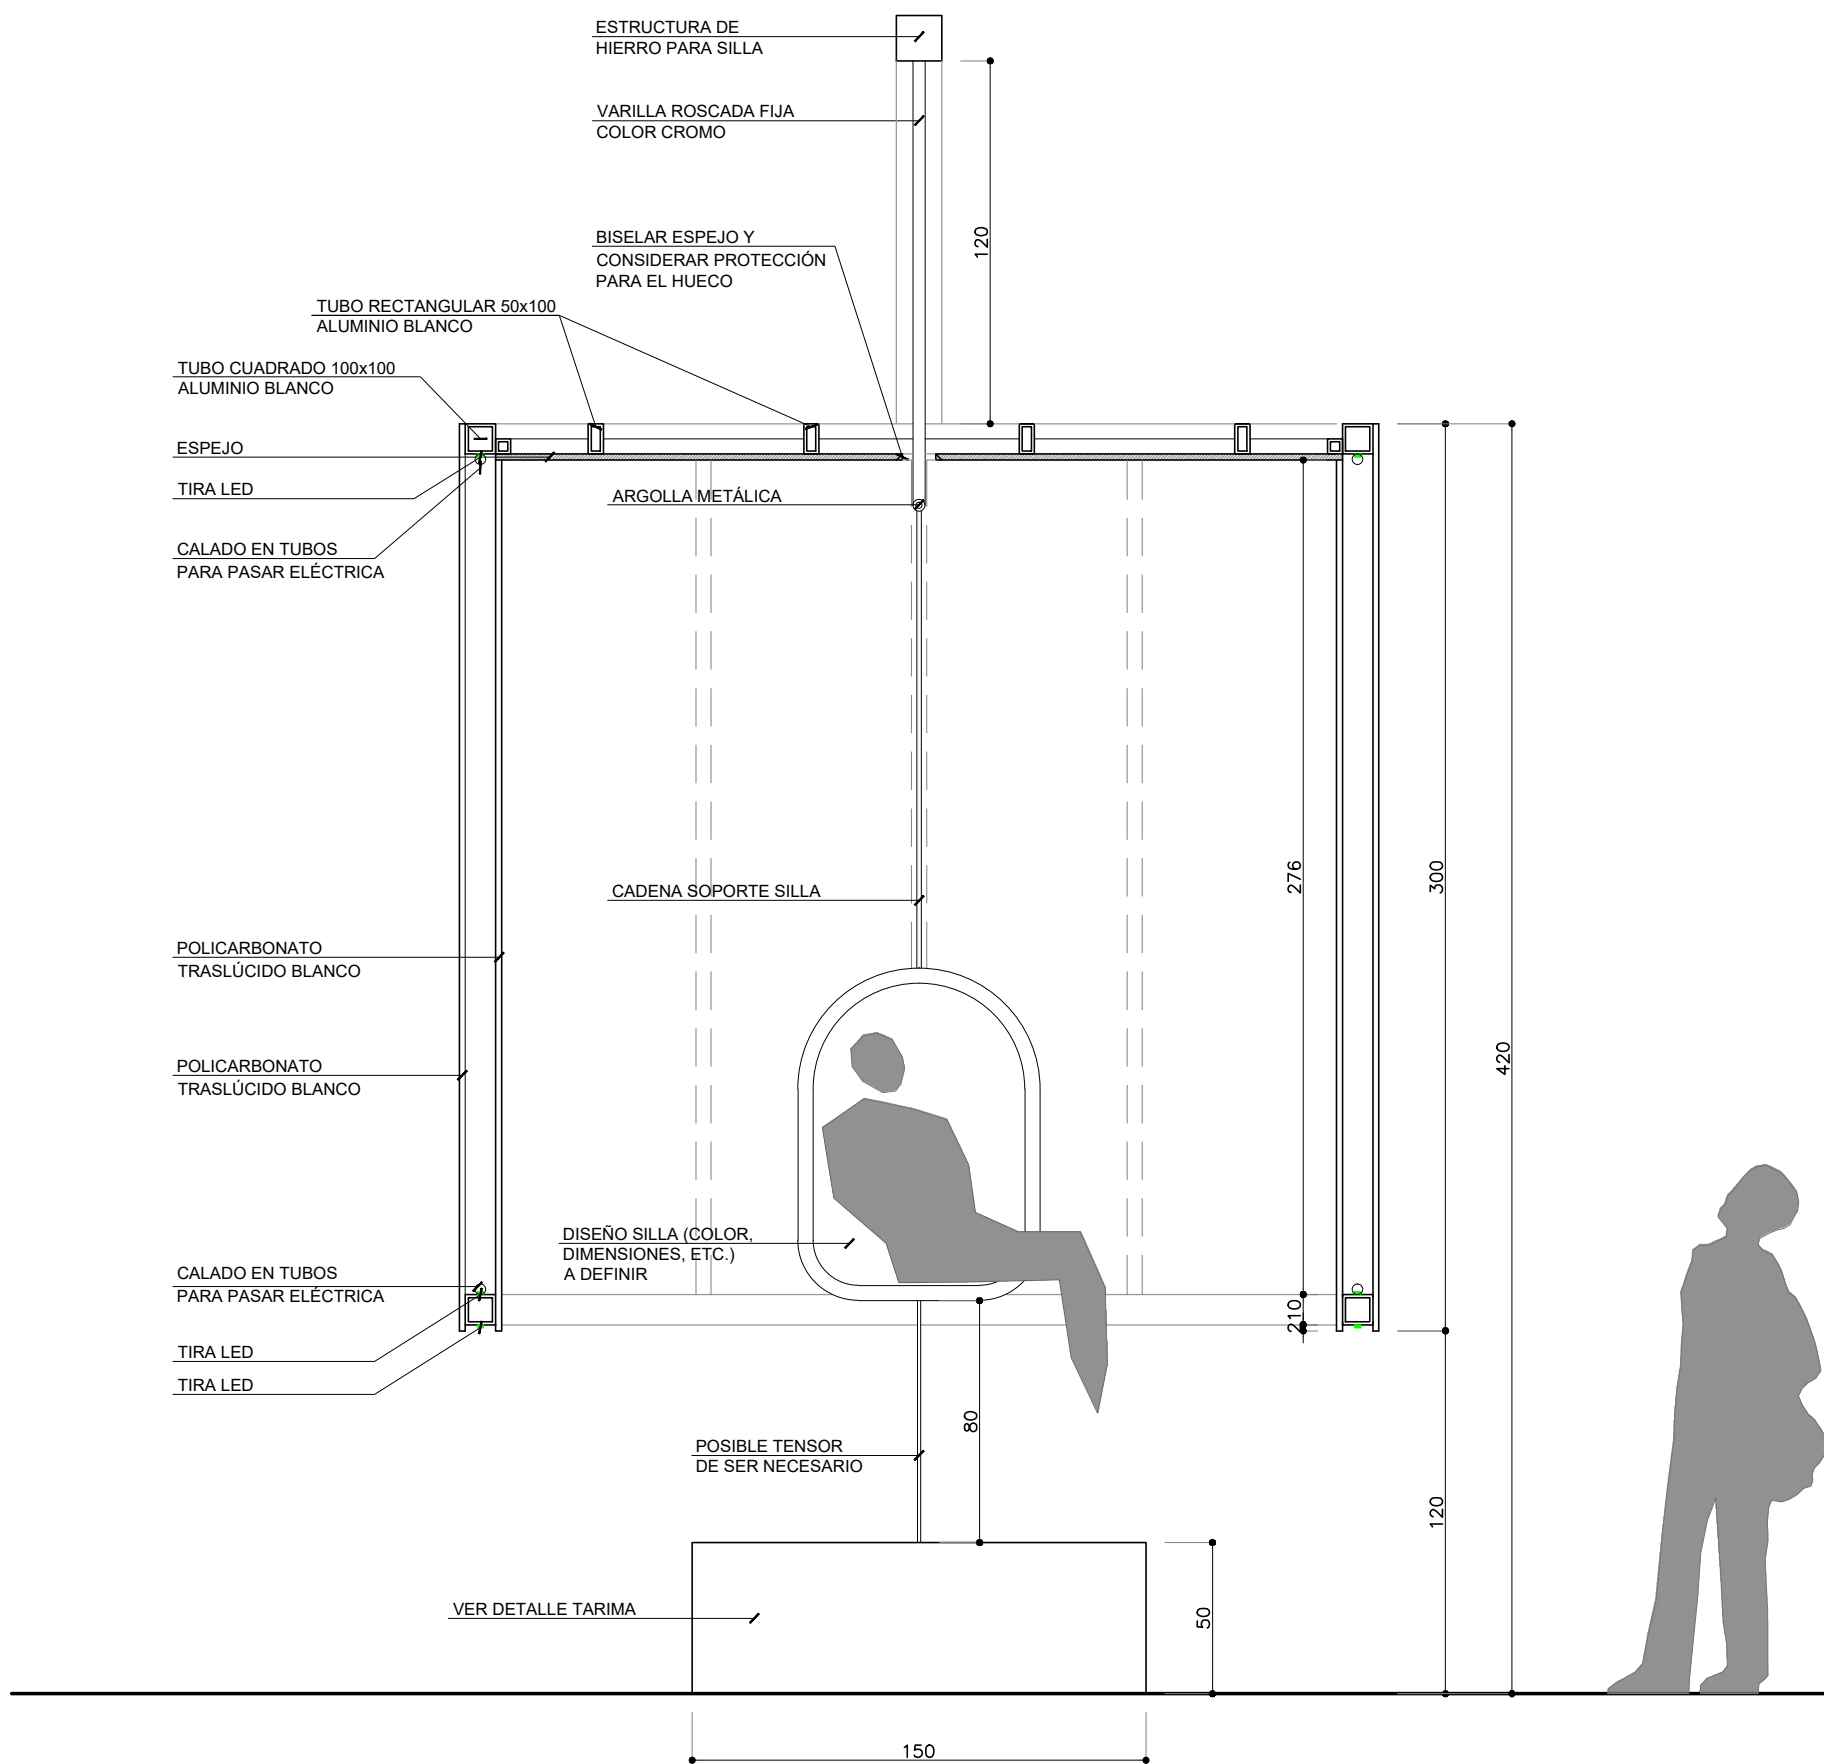

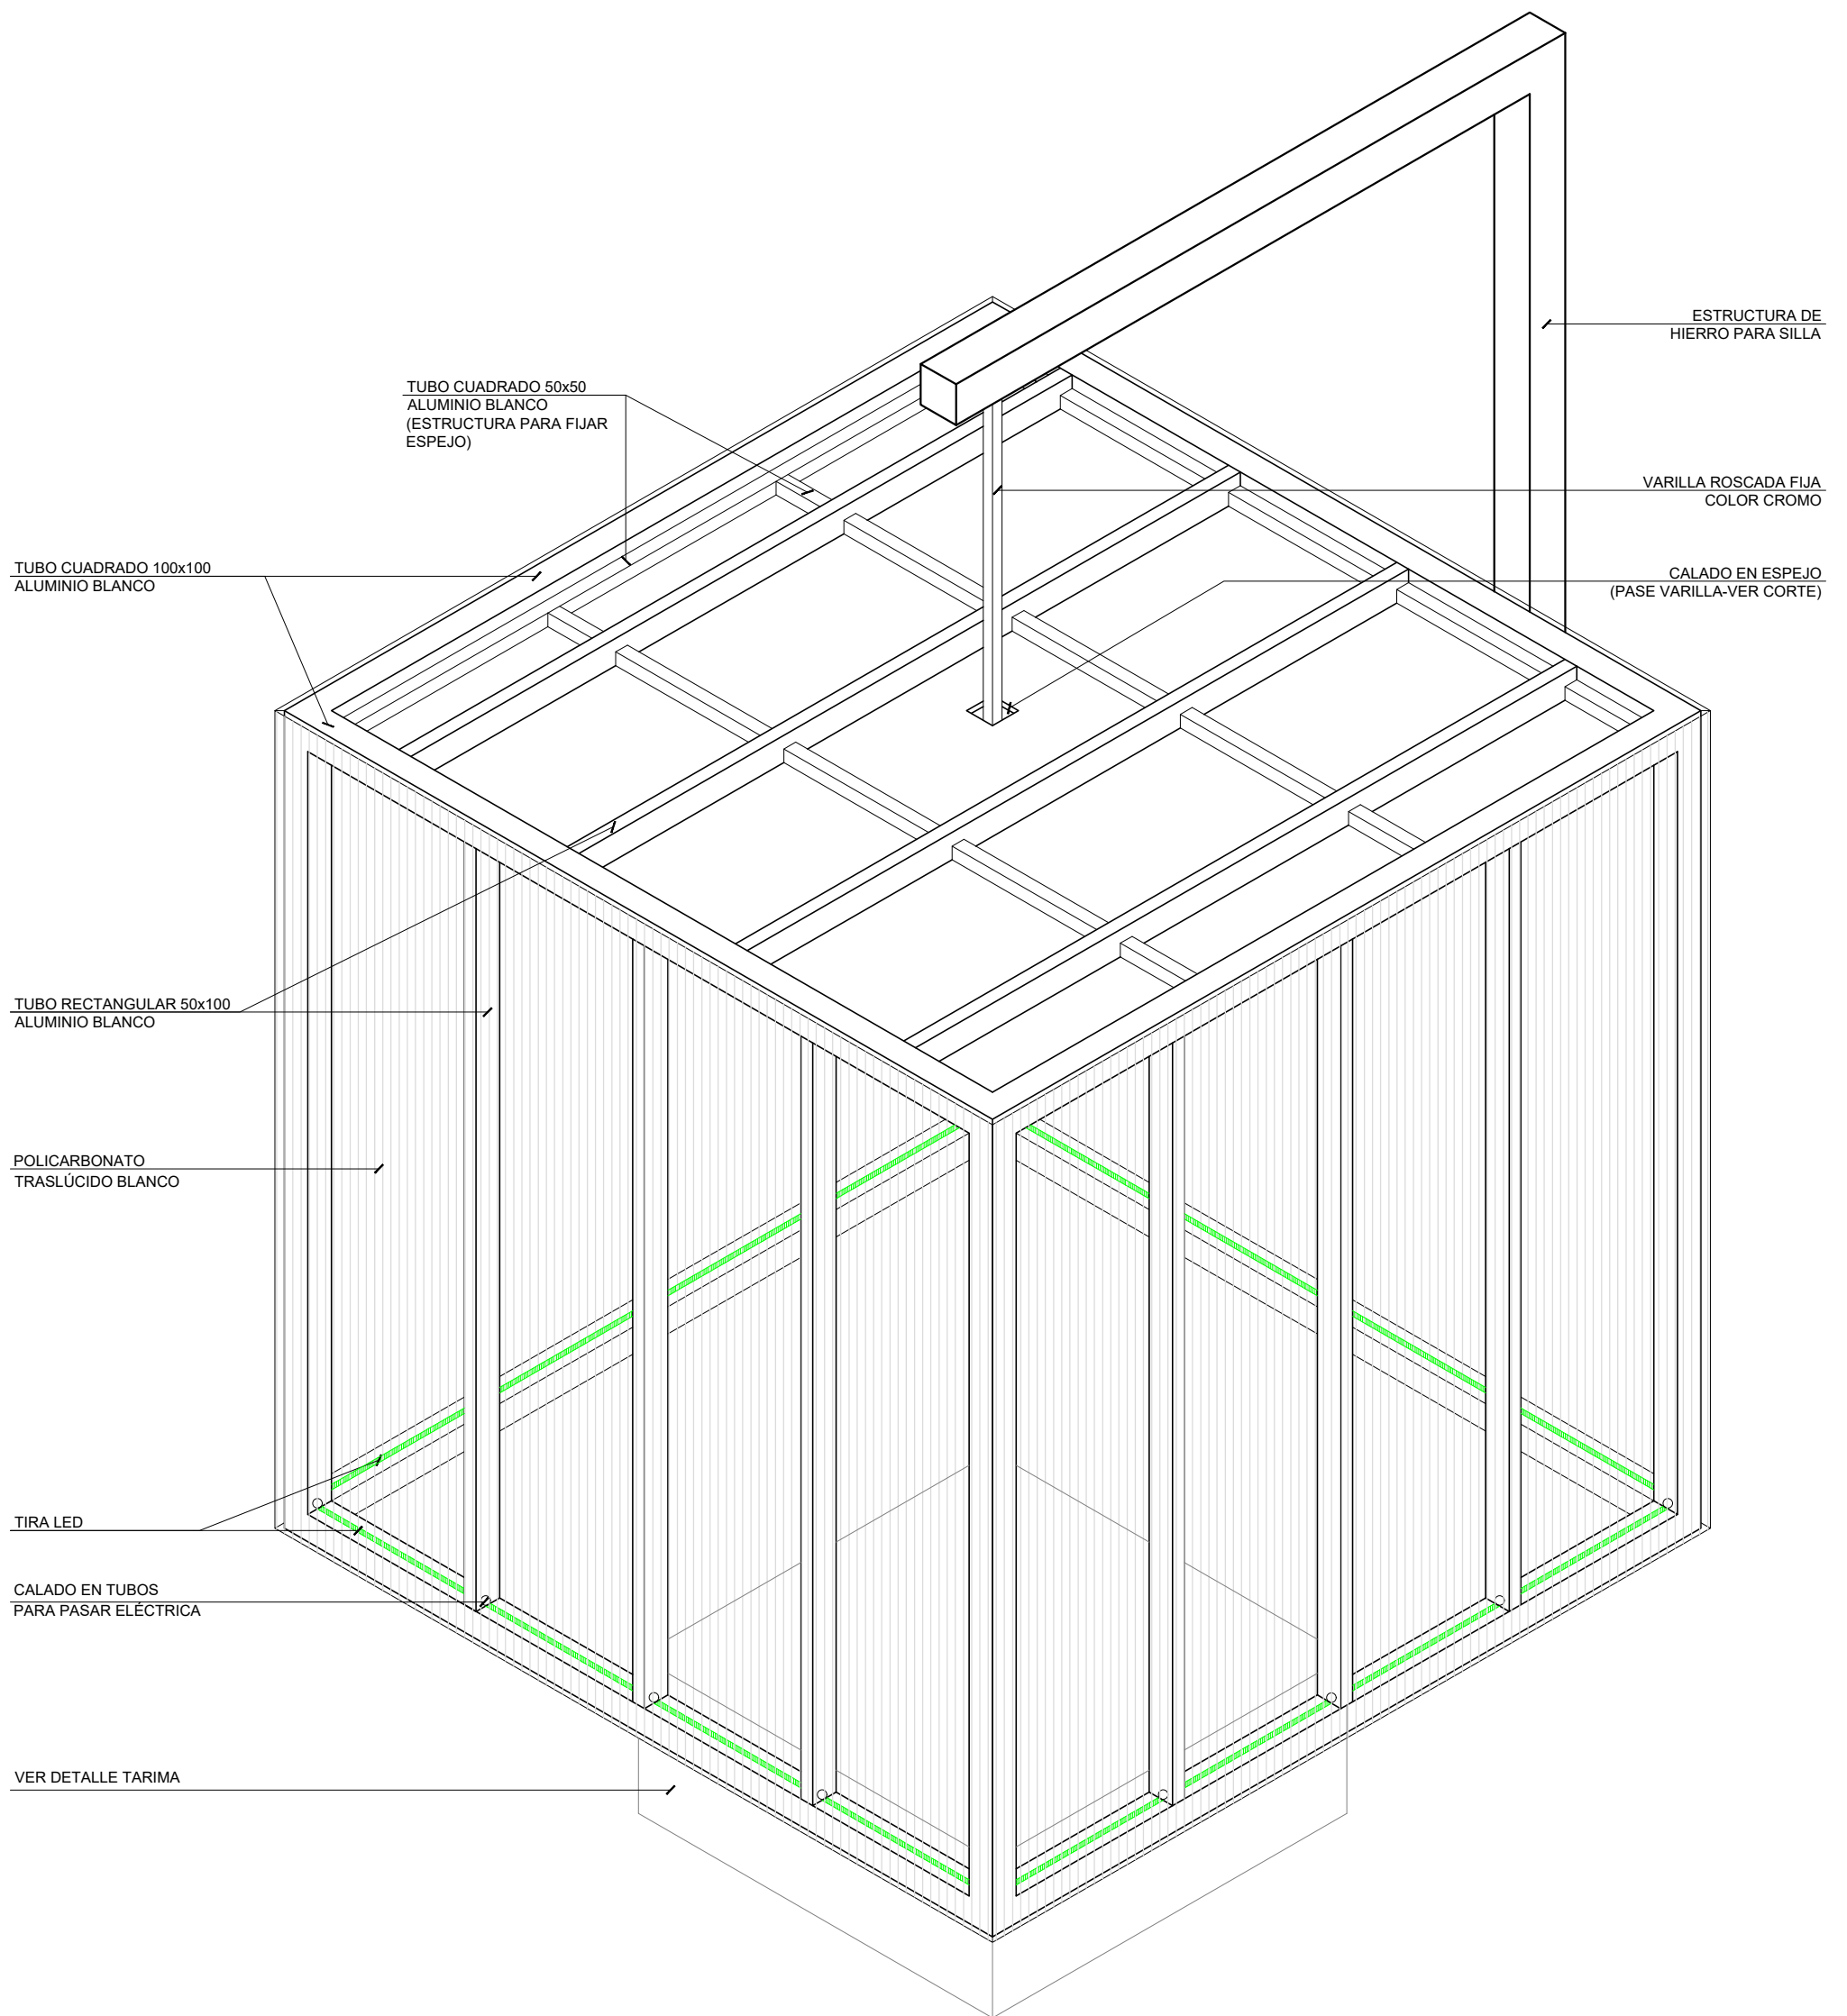

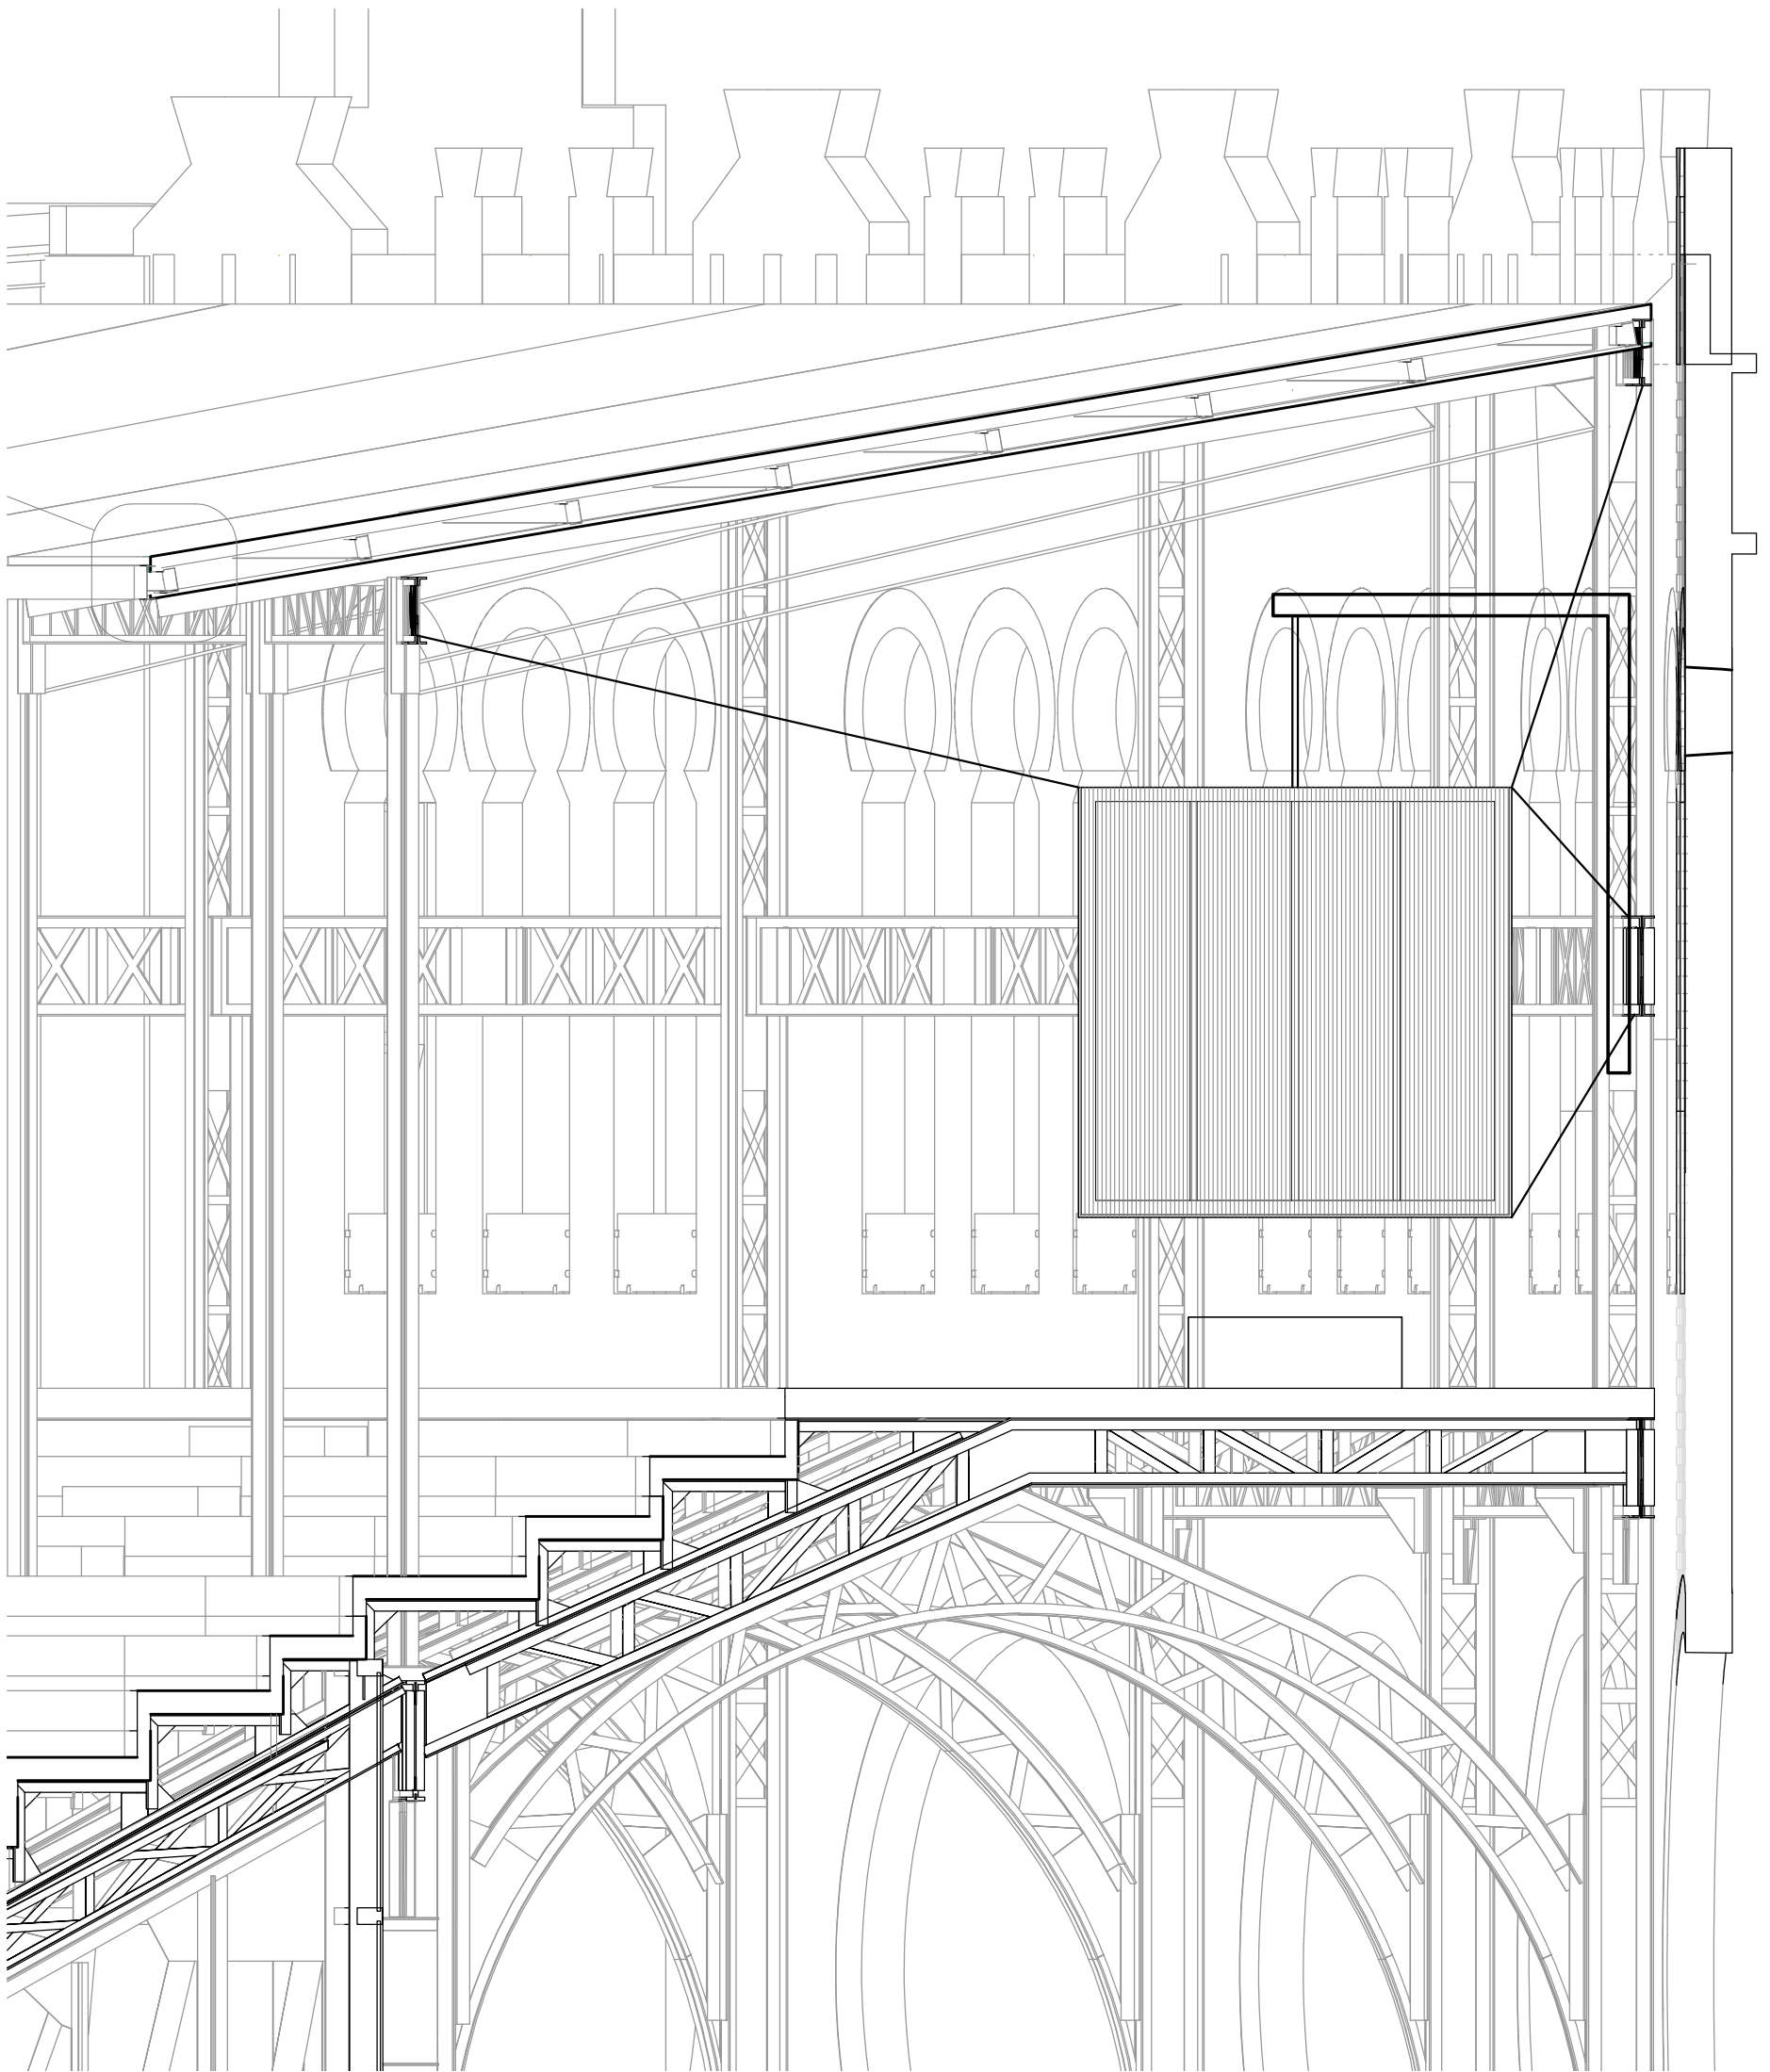

Estará recubierta con placas de melamínico blanco de 18mm. canteado.

