





BASE: DOBLE CAPA DE FENÓLICO

PISO DE FENÓLICO REVESTIDO DE GOMA O VINILO


DESPIEZO DE LA BASE:

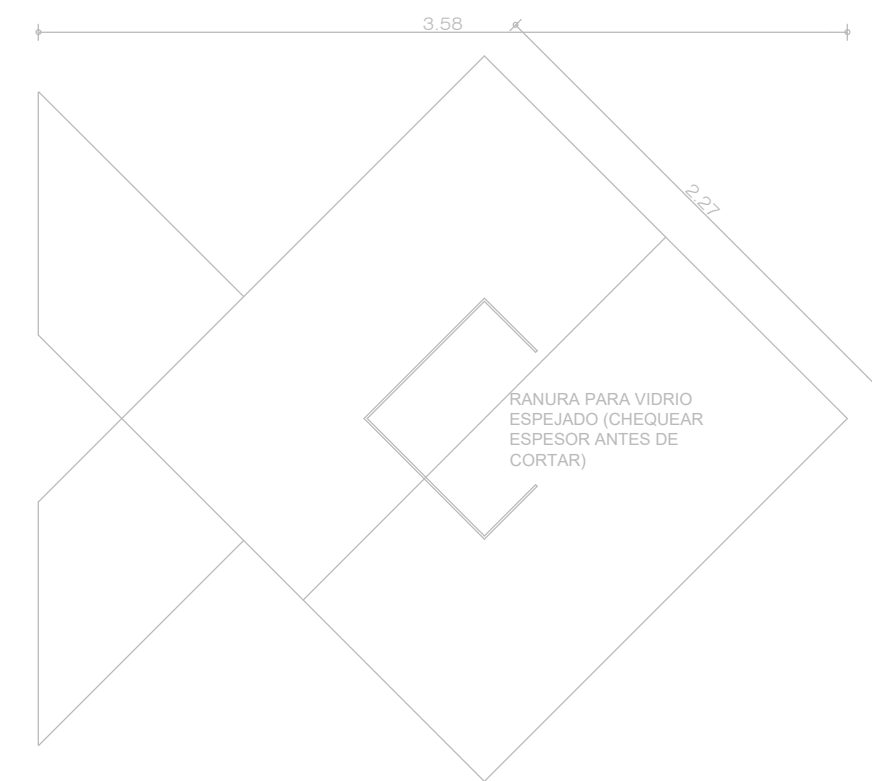

PIEZA SUPERIOR

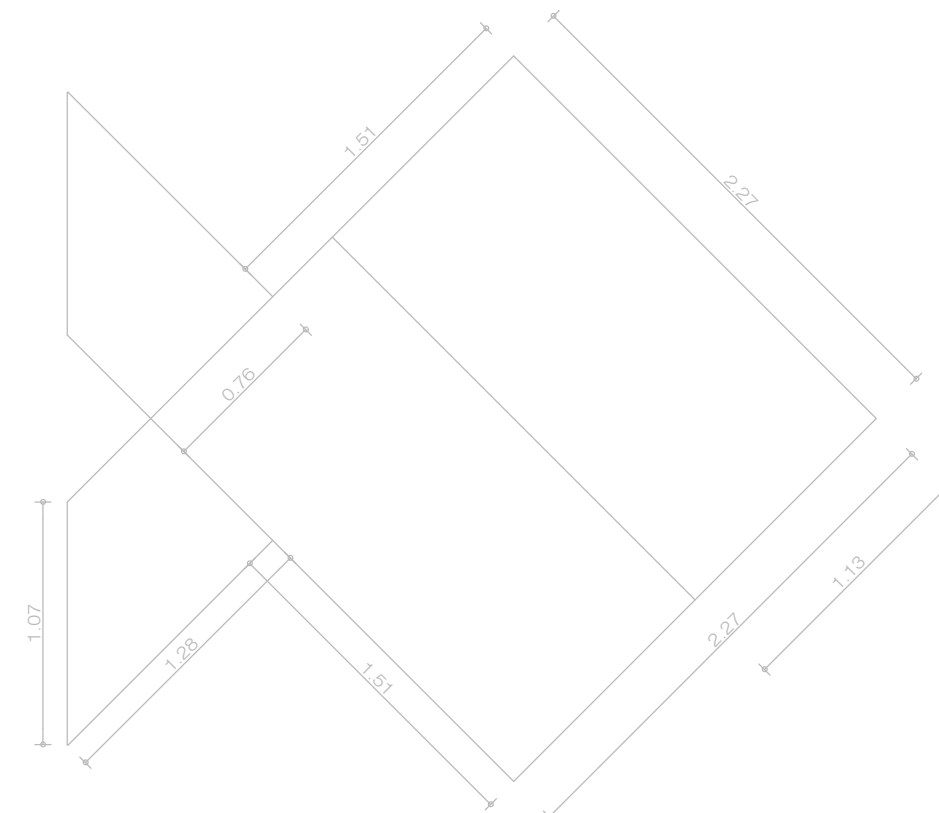


PIEZA INFERIOR

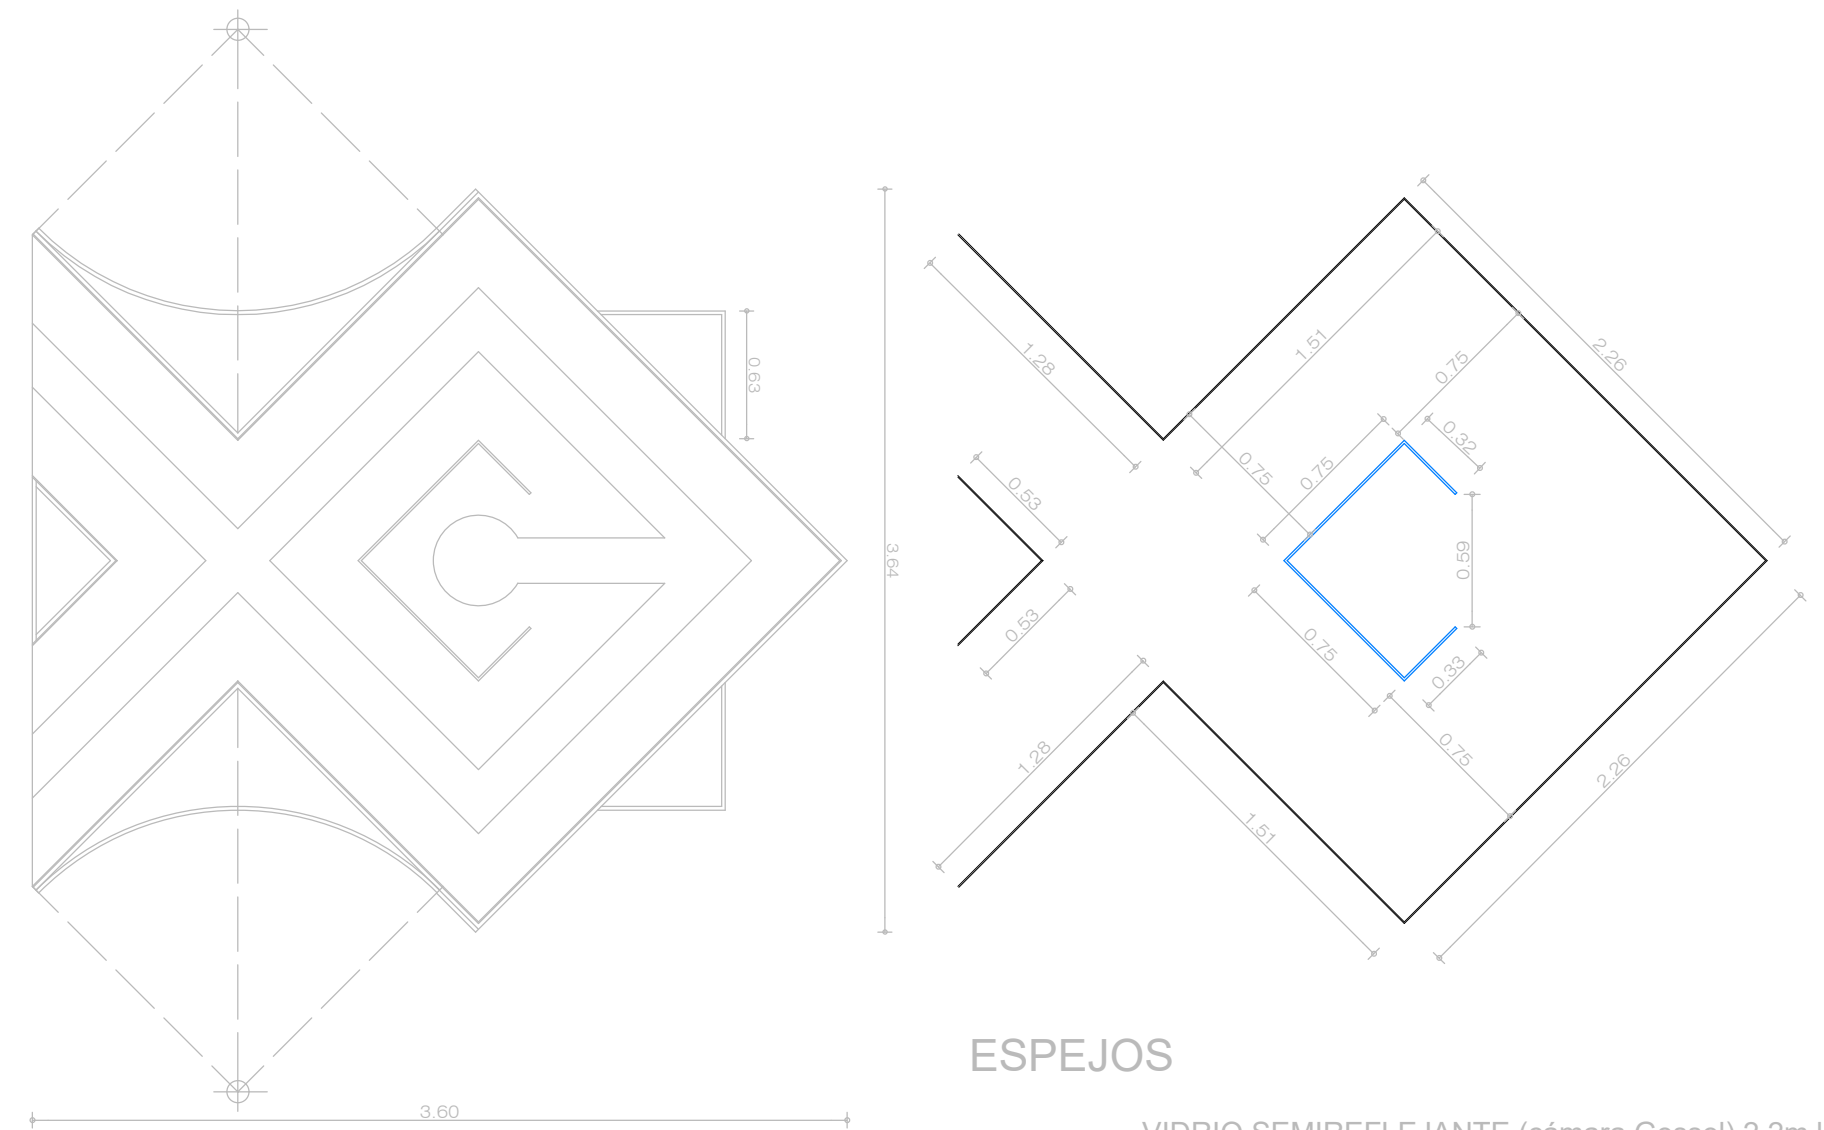

ESPEJOS

- VIDRIO SEMIREFLEJANTE (cámara Gessel) 2.2m lineales x 2.36 m alto
- ESPEJOS (14 m lineales x 2.36 de alto)
- ESTRUCTURA OPACA (chapones fenolicos de 18 mm)
- EL ALEPH (CUBIERTO)

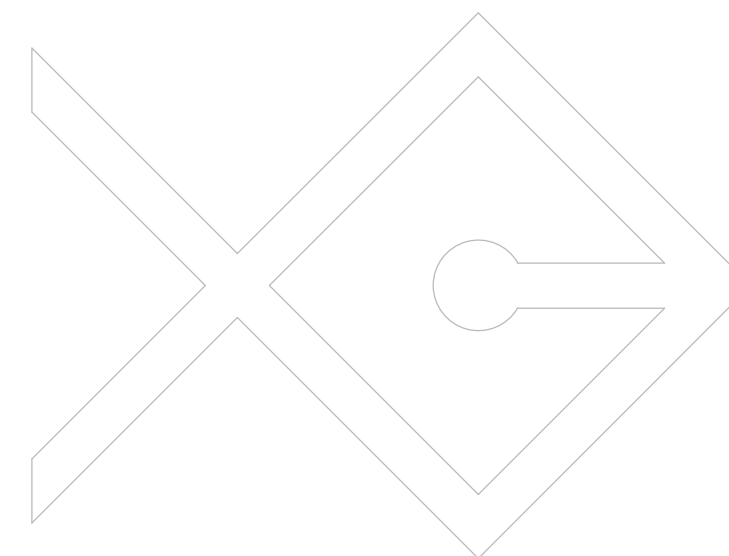

cinta reflectante